


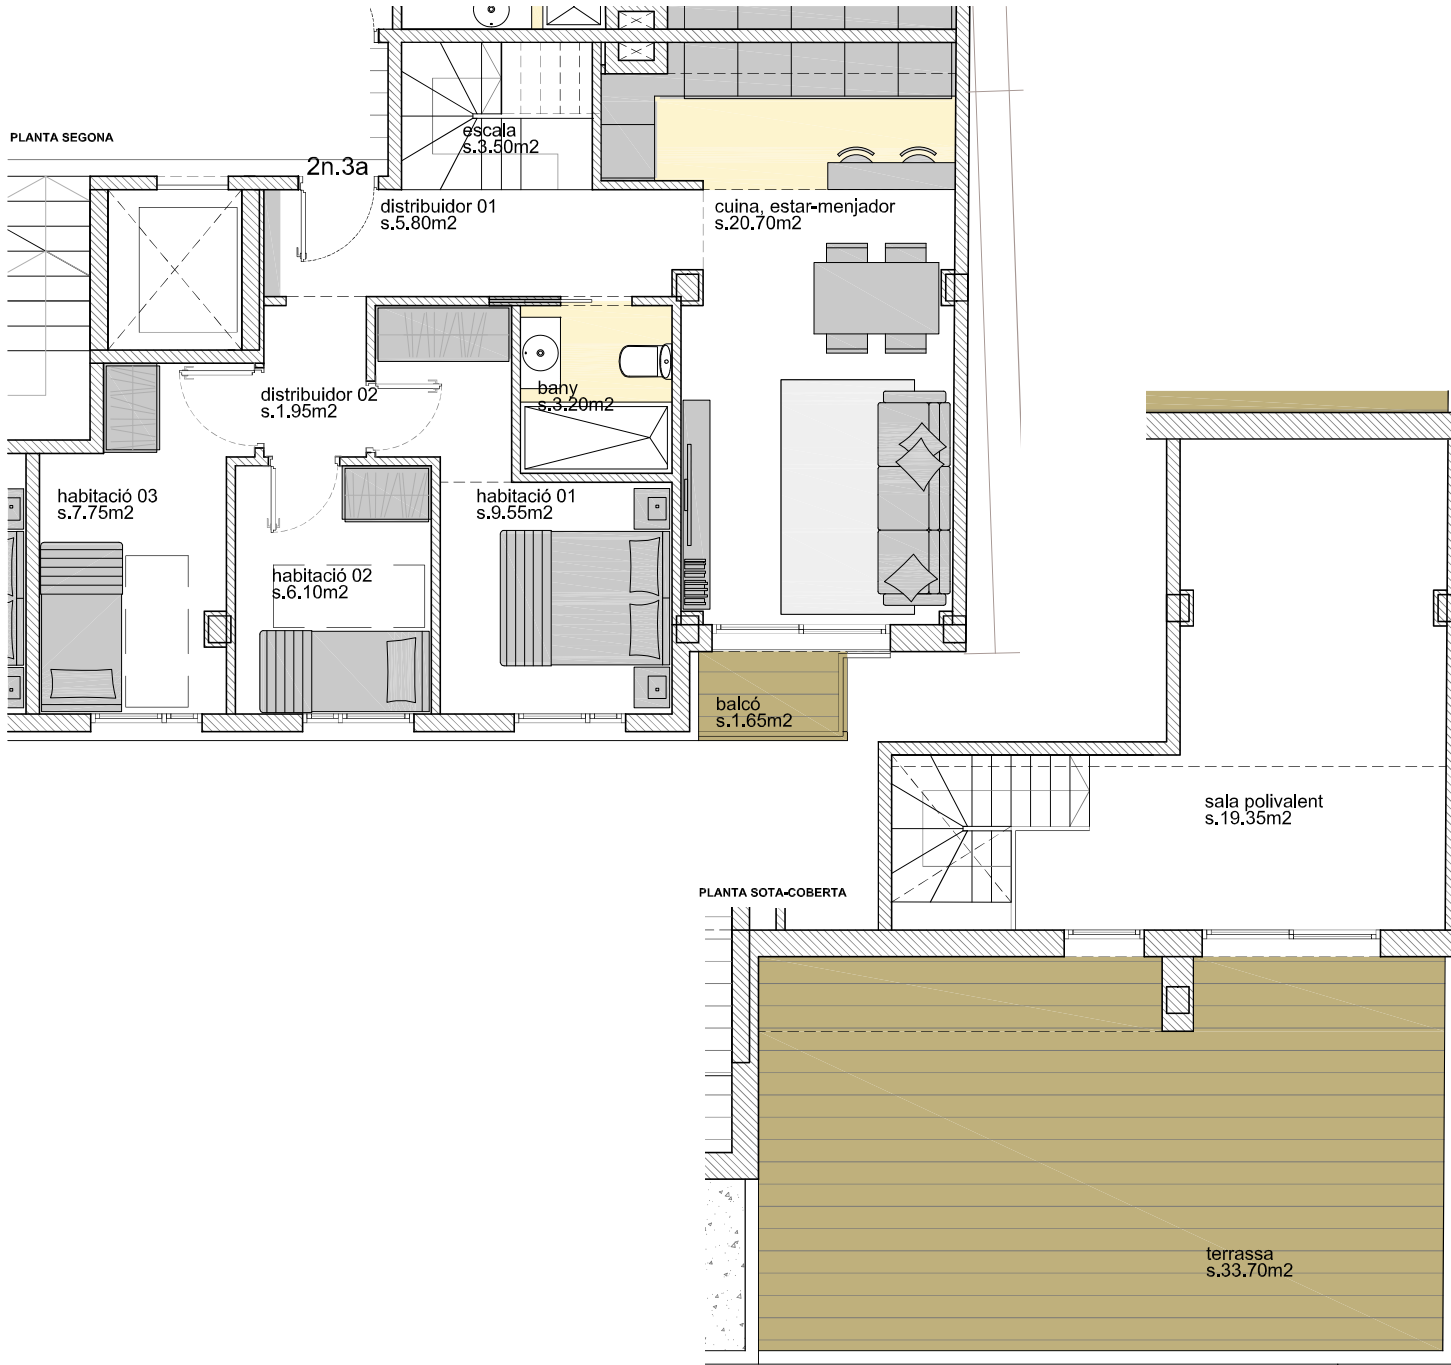

PLANTA SEGONA



HABITATGE 2n.3a

D1	Distribuidor 01	5.80m2	
D2	Distribuidor 02	1.95m2	
Es	Escala	3.50m2	
C-E-M	Cuina, Estar-Menjador	20.70m2	
B	Bany	3.20m2	
H1	Habitació 01	9.55m2	
H2	Habitació 02	6.10m2	
H3	Habitació 03	7.75m2	

TOTALS p.segona		s.útil 58,55m2	s.cons 66,05m2
SP	Sala Polivalent	19,35m2	
TOTALS p.sota-coberta		s.útil 19,35m2	s.cons 25,46m2

TOTALS		s.útil 77,90m2	s.cons 91,51m2
--------	--	----------------	----------------

superfícies exteriors no computables

B	balcó	1.65m2	s.ext. 1.65m2
T	terrasa	33.70m2	s.ext. 35.84m2
TOTALS		s.útil 35,35m2	s.cons 37,49m2



2n.3a

L'informació continguda en aquest document és informativa, està subjecte a modificacions marcades per la Direcció facultativa, per raons tècniques, jurídiques o urbanístiques, així com per raons comercials o de subministrament. Els nous materials escollits seran de qualitat i característiques no inferiors als inicialment previstos.